


# Bebauungsplan "Am Gereut-Ost", 1. Änderung

auf den Fl. Nrn. 1210/7, /8, /9, /10, /11, /12 und 1210/13, 1172/3, /4, /5, 1175/3 und 1176/1

Gemarkung Kottgeisering;  
Verwaltungsgemeinschaft Grafrath; LKR. Fürstenfeldbruck

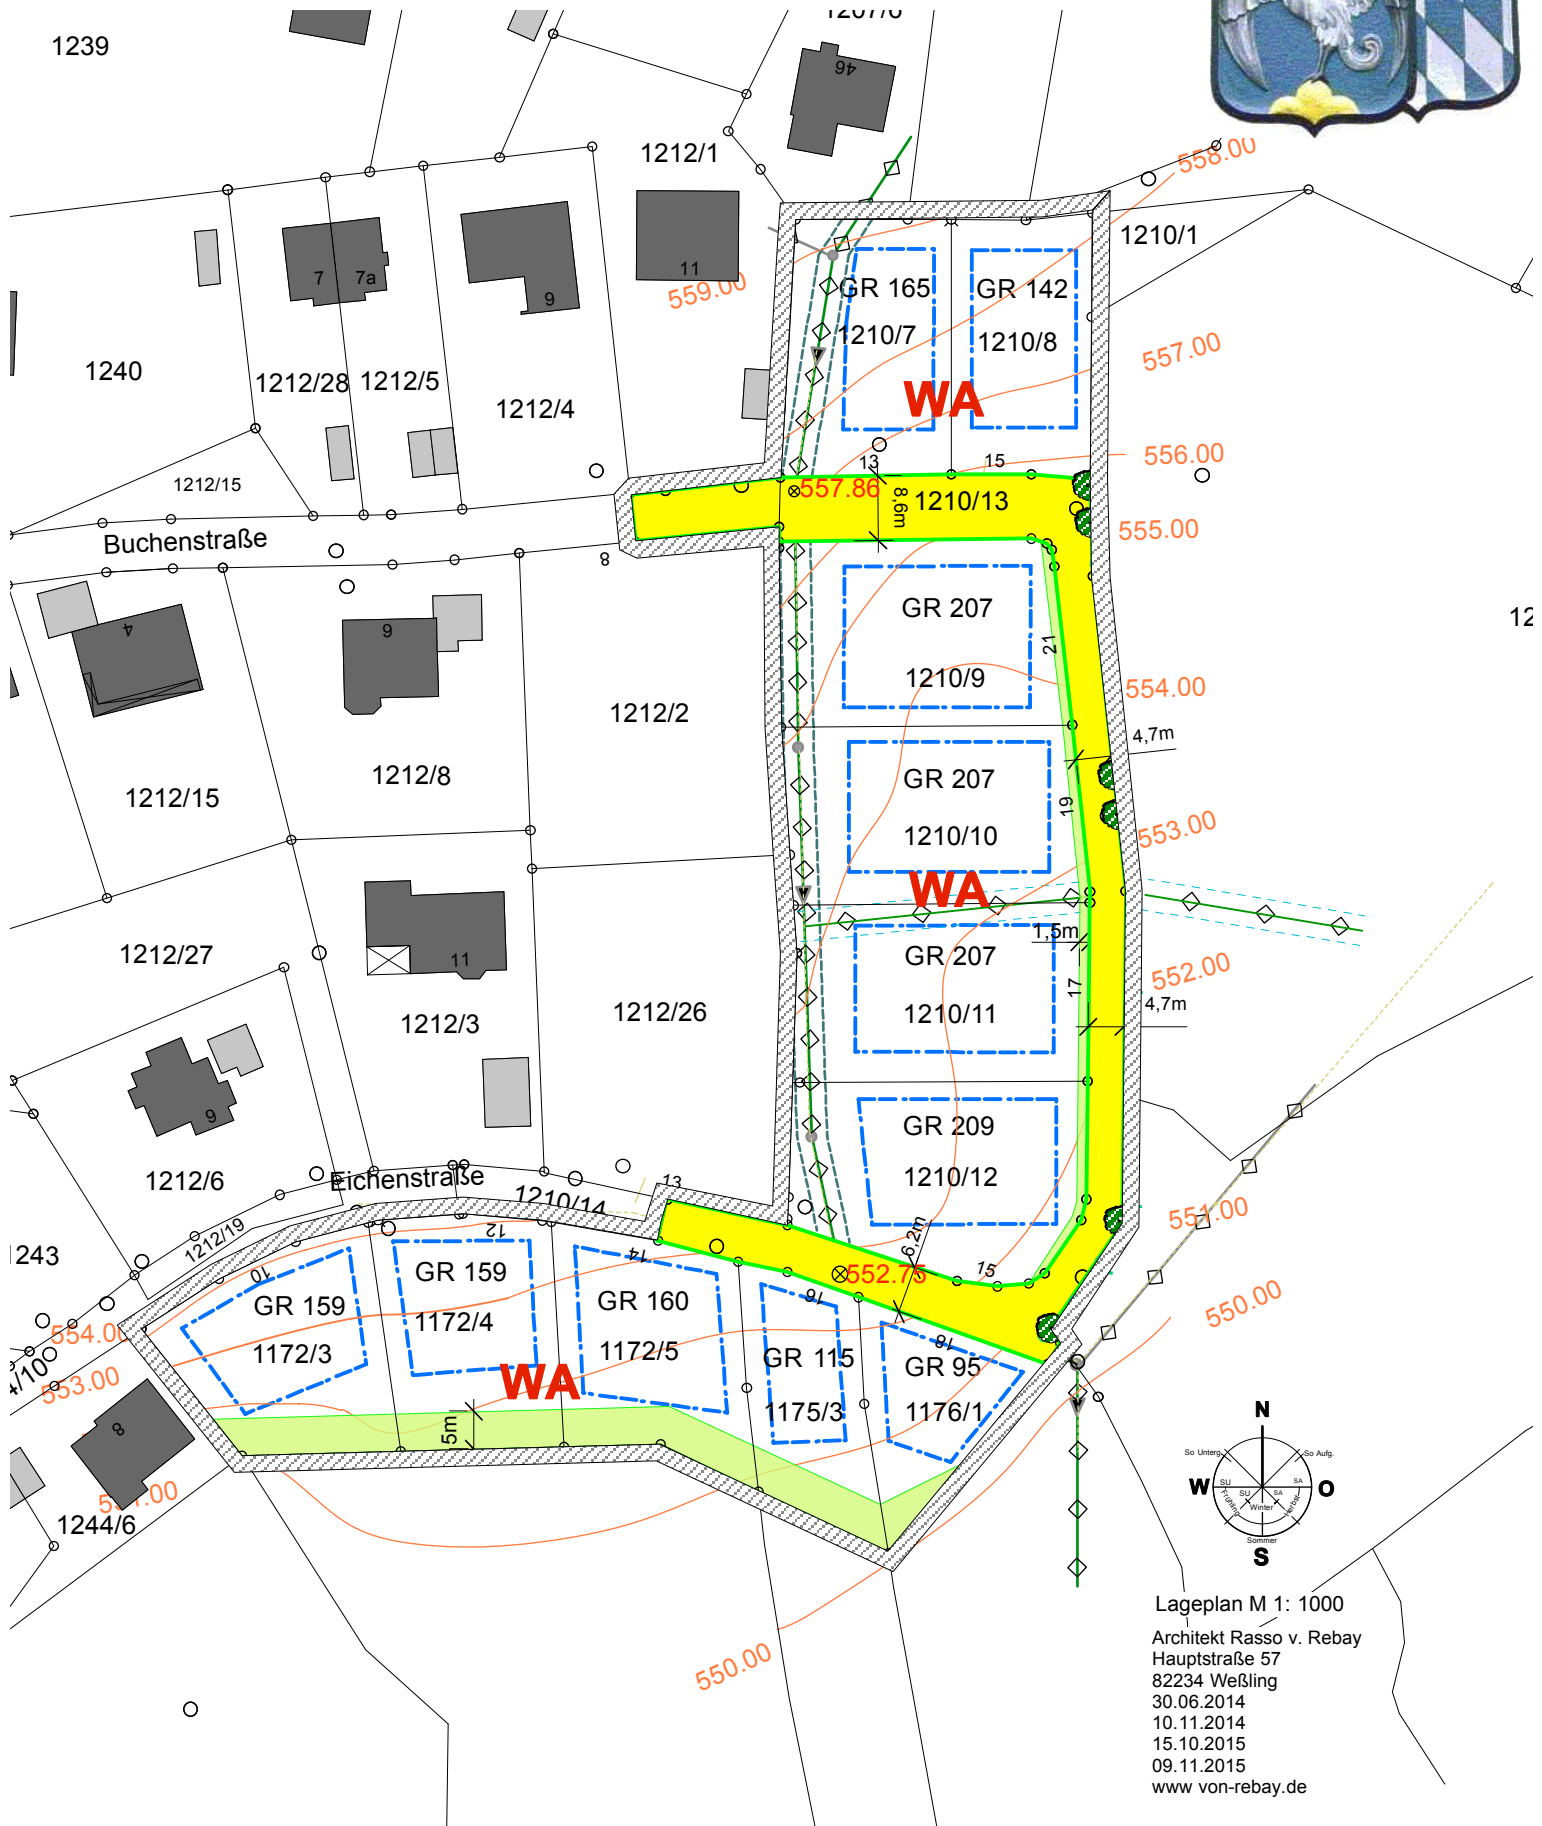

Lageplan M 1: 1000  
Architekt Rasso v. Rebay  
Hauptstraße 57  
82234 Weßling  
30.06.2014  
10.11.2014  
15.10.2015  
09.11.2015  
www.von-rebay.de