



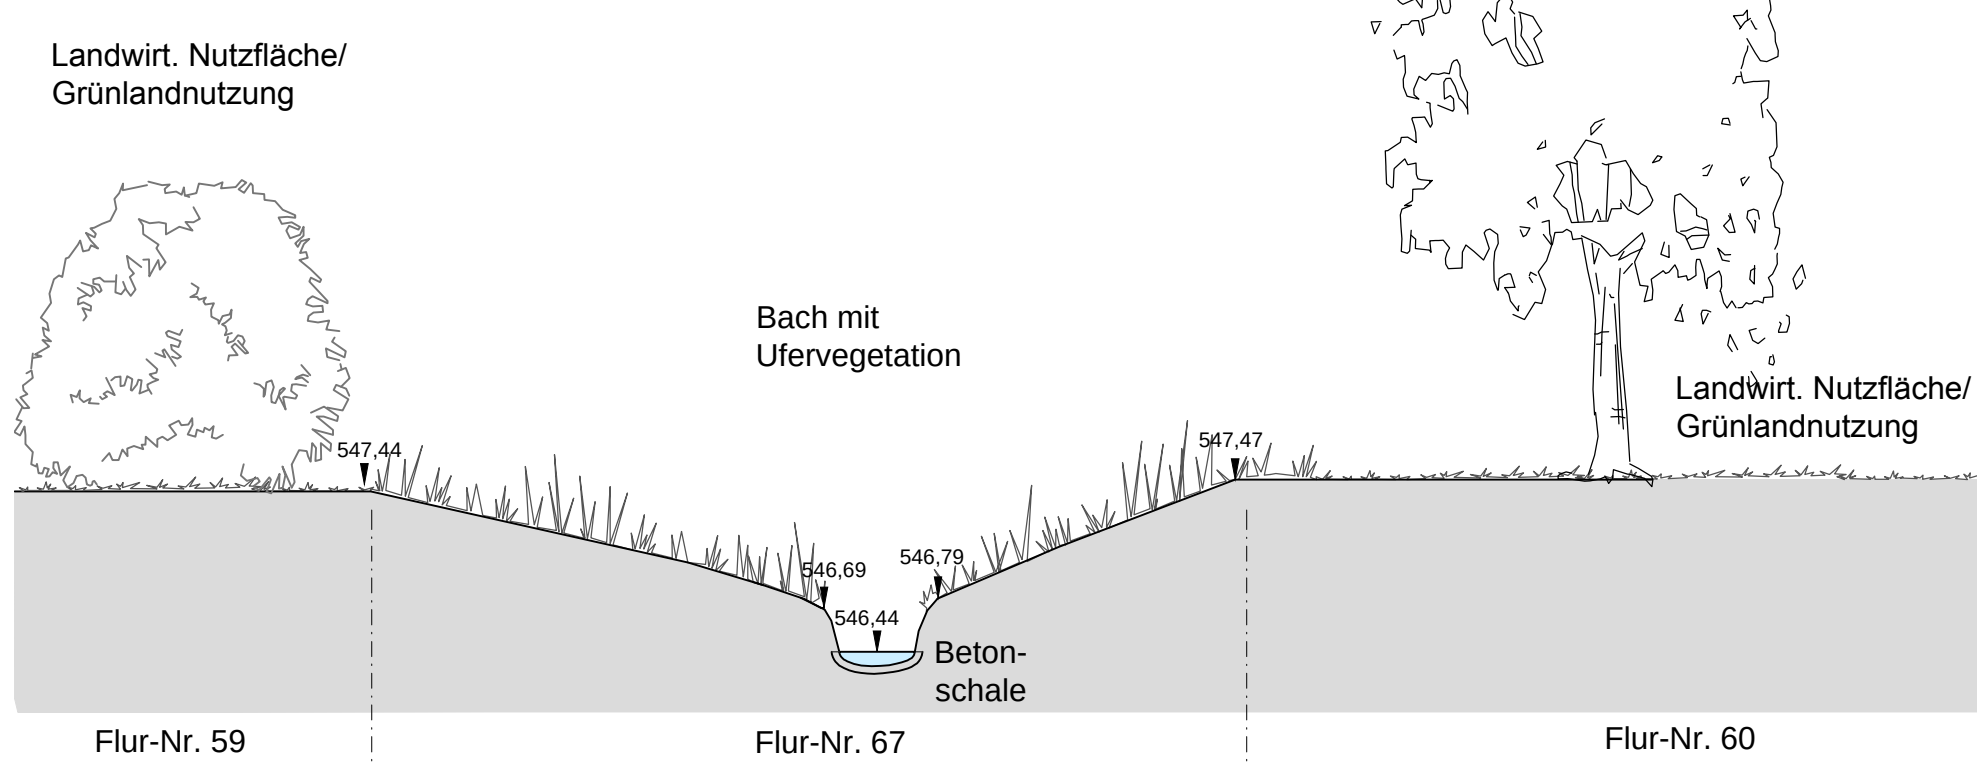


SCHNITT A-A' - BESTAND M 1:50
Bachbett in Betonschale mit steiler Böschung

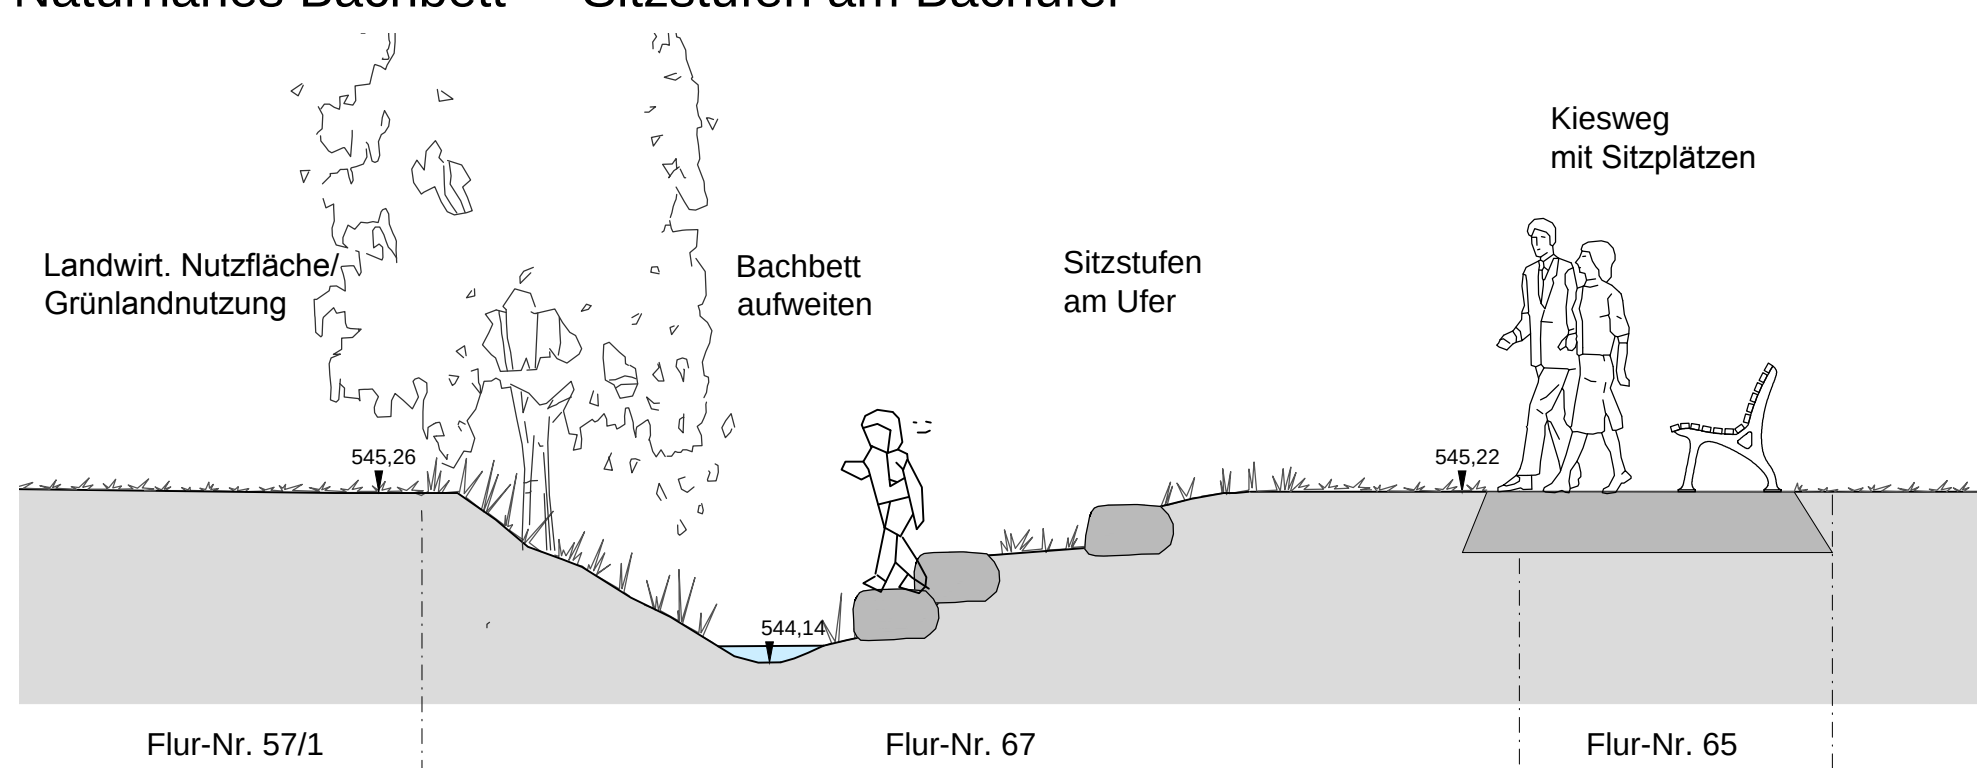

SCHNITT B-B' - PLANUNG M 1:50
Naturnahes Bachbett - Sitzstufen am Bachufer



SCHNITT C-C' BESTAND / PLANUNG M 1:50
Bachbett in Betonschale Bestand - Böschung aufweiten

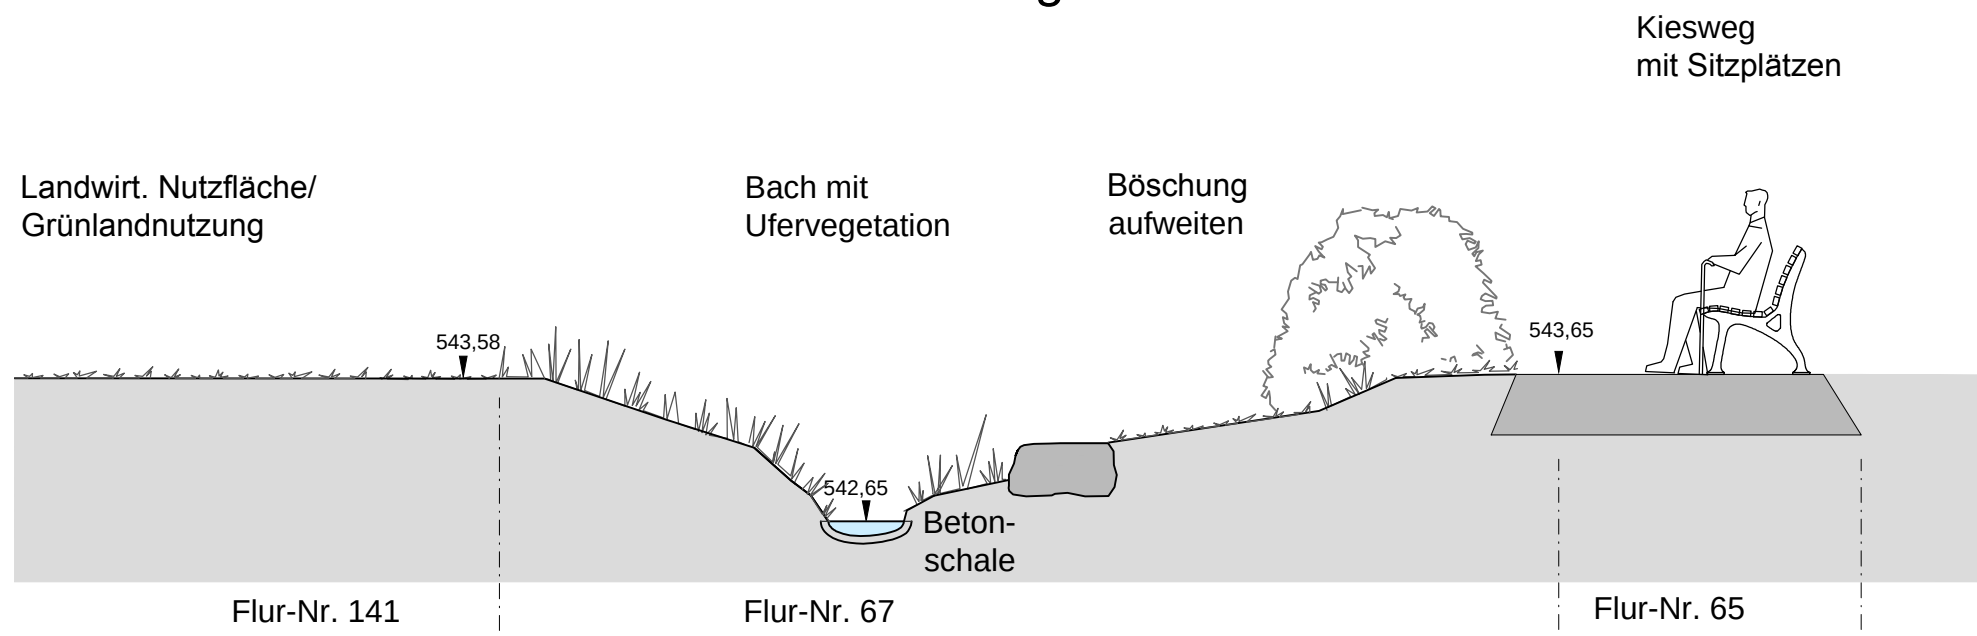

- Legende**
- Baum Bestand
 - Baum Planung
 - Gehölz Bestand
 - Bachlauf Bestand
 - Bachlauf Planung
 - Wege mit wasserdurchlässigem Belag
 - Asphaltbelag
 - Sitzbank Planung
 - Gebäude Bestand
 - Höhe Bestand
 - Höhe Planung
 - Flur-Nummer